



ANIČKA RESIDENCES



2.NP

BYT 23


47,21 m²

1	KÚPEĽŇA	5,35 m ²
2	IZBA	35,75 m ²
3	SPÁĽŇA	6,11 m ²

CELKOVÁ PLOCHA 47,21 m²

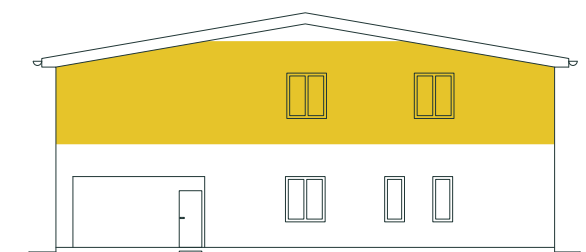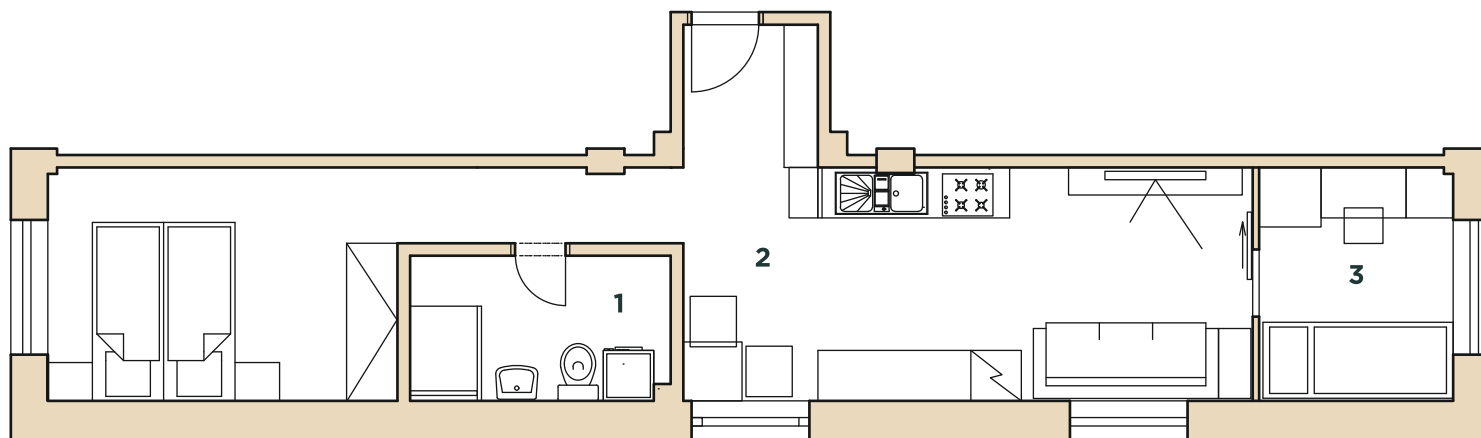

SEVEROZÁPADNÝ POHLAD

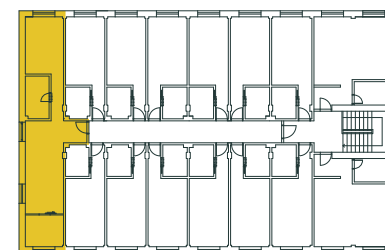

PÔDORYS 2.NP

info@anickaresidences.sk
www.anickaresidences.sk



ANIČKA RESIDENCES. Plochy jednotlivých miestností a ďalšie informácie uvedené v tomto katalógovom liste sú orientačného charakteru a nie sú pre investora záväzné. Vyobrazené zariadenie a vybavenie bytu alebo nebytového priestoru, ako sú nábytok, kuchynská linka, vstavané skrine a domáce spotrebiče, nie sú predmetom dodania. Rozsah dodania je špecifikovaný v zmluve. Investor si vyhradzuje právo na úpravy.