





ANIČKA RESIDENCES

2.NP


BYT 23
48,21 m²

1 KÚPEĽŇA	5,35 m ²
2 IZBA	35,75 m ²
3 SPÁĽŇA	6,11 m ²
4 BALKÓN	1,00 m ²

CELKOVÁ PLOCHA 48,21 m²

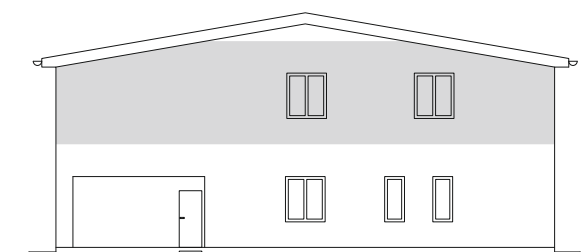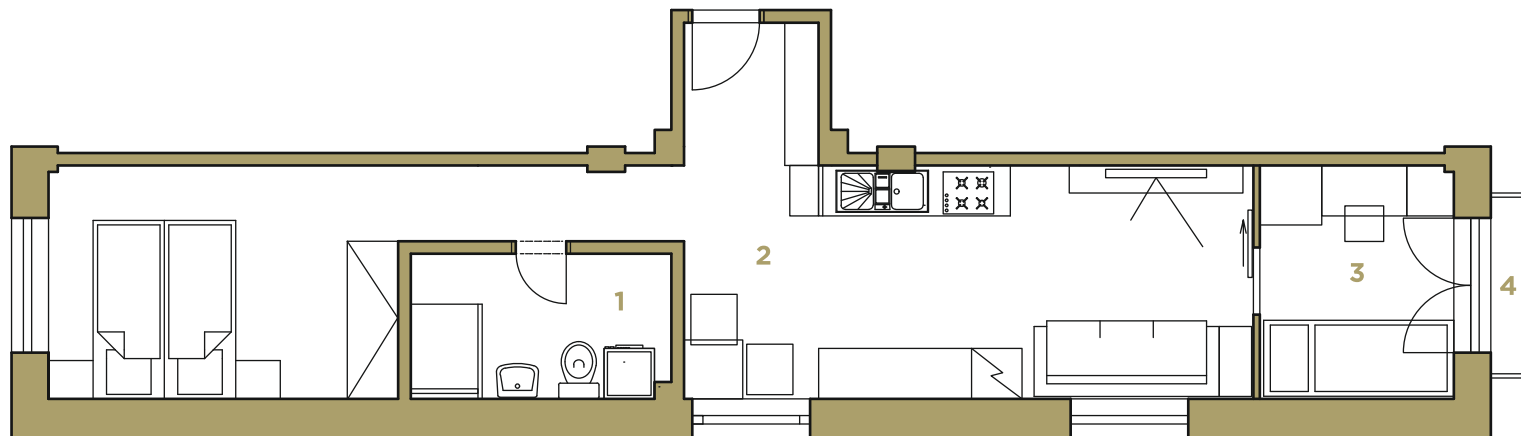

SEVEROZÁPADNÝ POHLAD

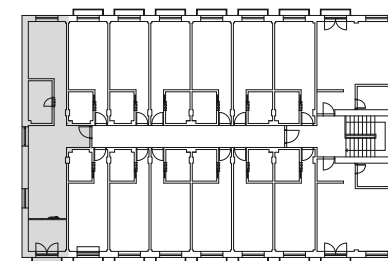

PÔDORYS 2.NP

info@anickaresidences.sk
www.anickaresidences.sk



ANIČKA RESIDENCES. Plochy jednotlivých miestností a ďalšie informácie uvedené v tomto katalógovom liste sú orientačného charakteru a nie sú pre investora záväzné. Vyobrazené zariadenie a vybavenie bytu alebo nebytového priestoru, ako sú nábytok, kuchynská linka, vstavané skrine a domáce spotrebiče, nie sú predmetom dodania. Rozsah dodania je špecifikovaný v zmluve. Investor si vyhradzuje právo na úpravy.