





ANIČKA RESIDENCES

2.NP


BYT 23
48,21 m²

1	KÚPEĽŇA	5,35 m ²
2	IZBA	24,21 m ²
3	SPÁĽŇA	11,54 m ²
4	SPÁĽŇA	6,11 m ²
5	BALKÓN	1,00 m ²

CELKOVÁ PLOCHA 48,21 m²

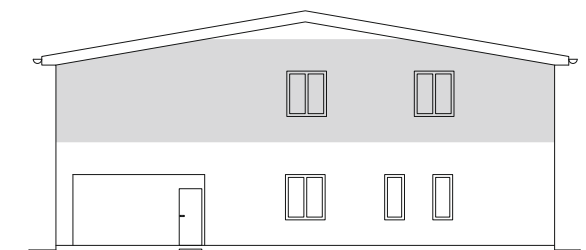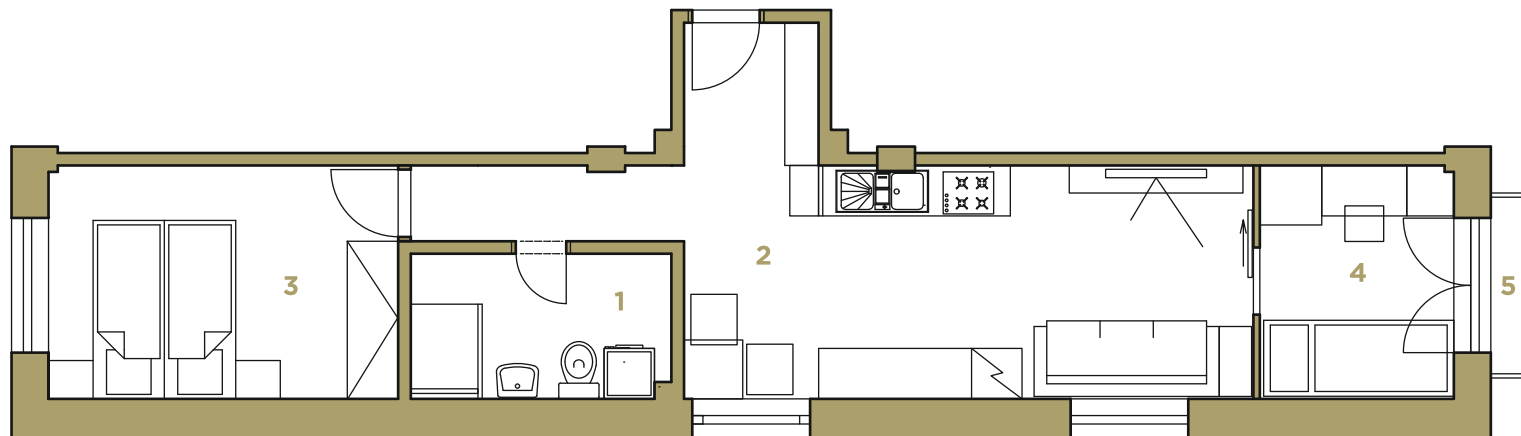

SEVEROZÁPADNÝ POHĽAD

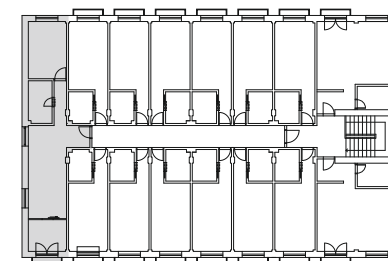

PÔDORYS 2.NP



info@anickaresidences.sk
www.anickaresidences.sk



ANICKA RESIDENCES. Plochy jednotlivých miestností a ďalšie informácie uvedené v tomto katalógovom liste sú orientačného charakteru a nie sú pre investora záväzné. Vyobrazené zariadenie a vybavenie bytu alebo nebytového priestoru, ako sú nábytok, kuchynská linka, vstavané skrine a domáce spotrebiče, nie sú predmetom dodania. Rozsah dodania je špecifikovaný v zmluve. Investor si vyhradzuje právo na úpravy.